


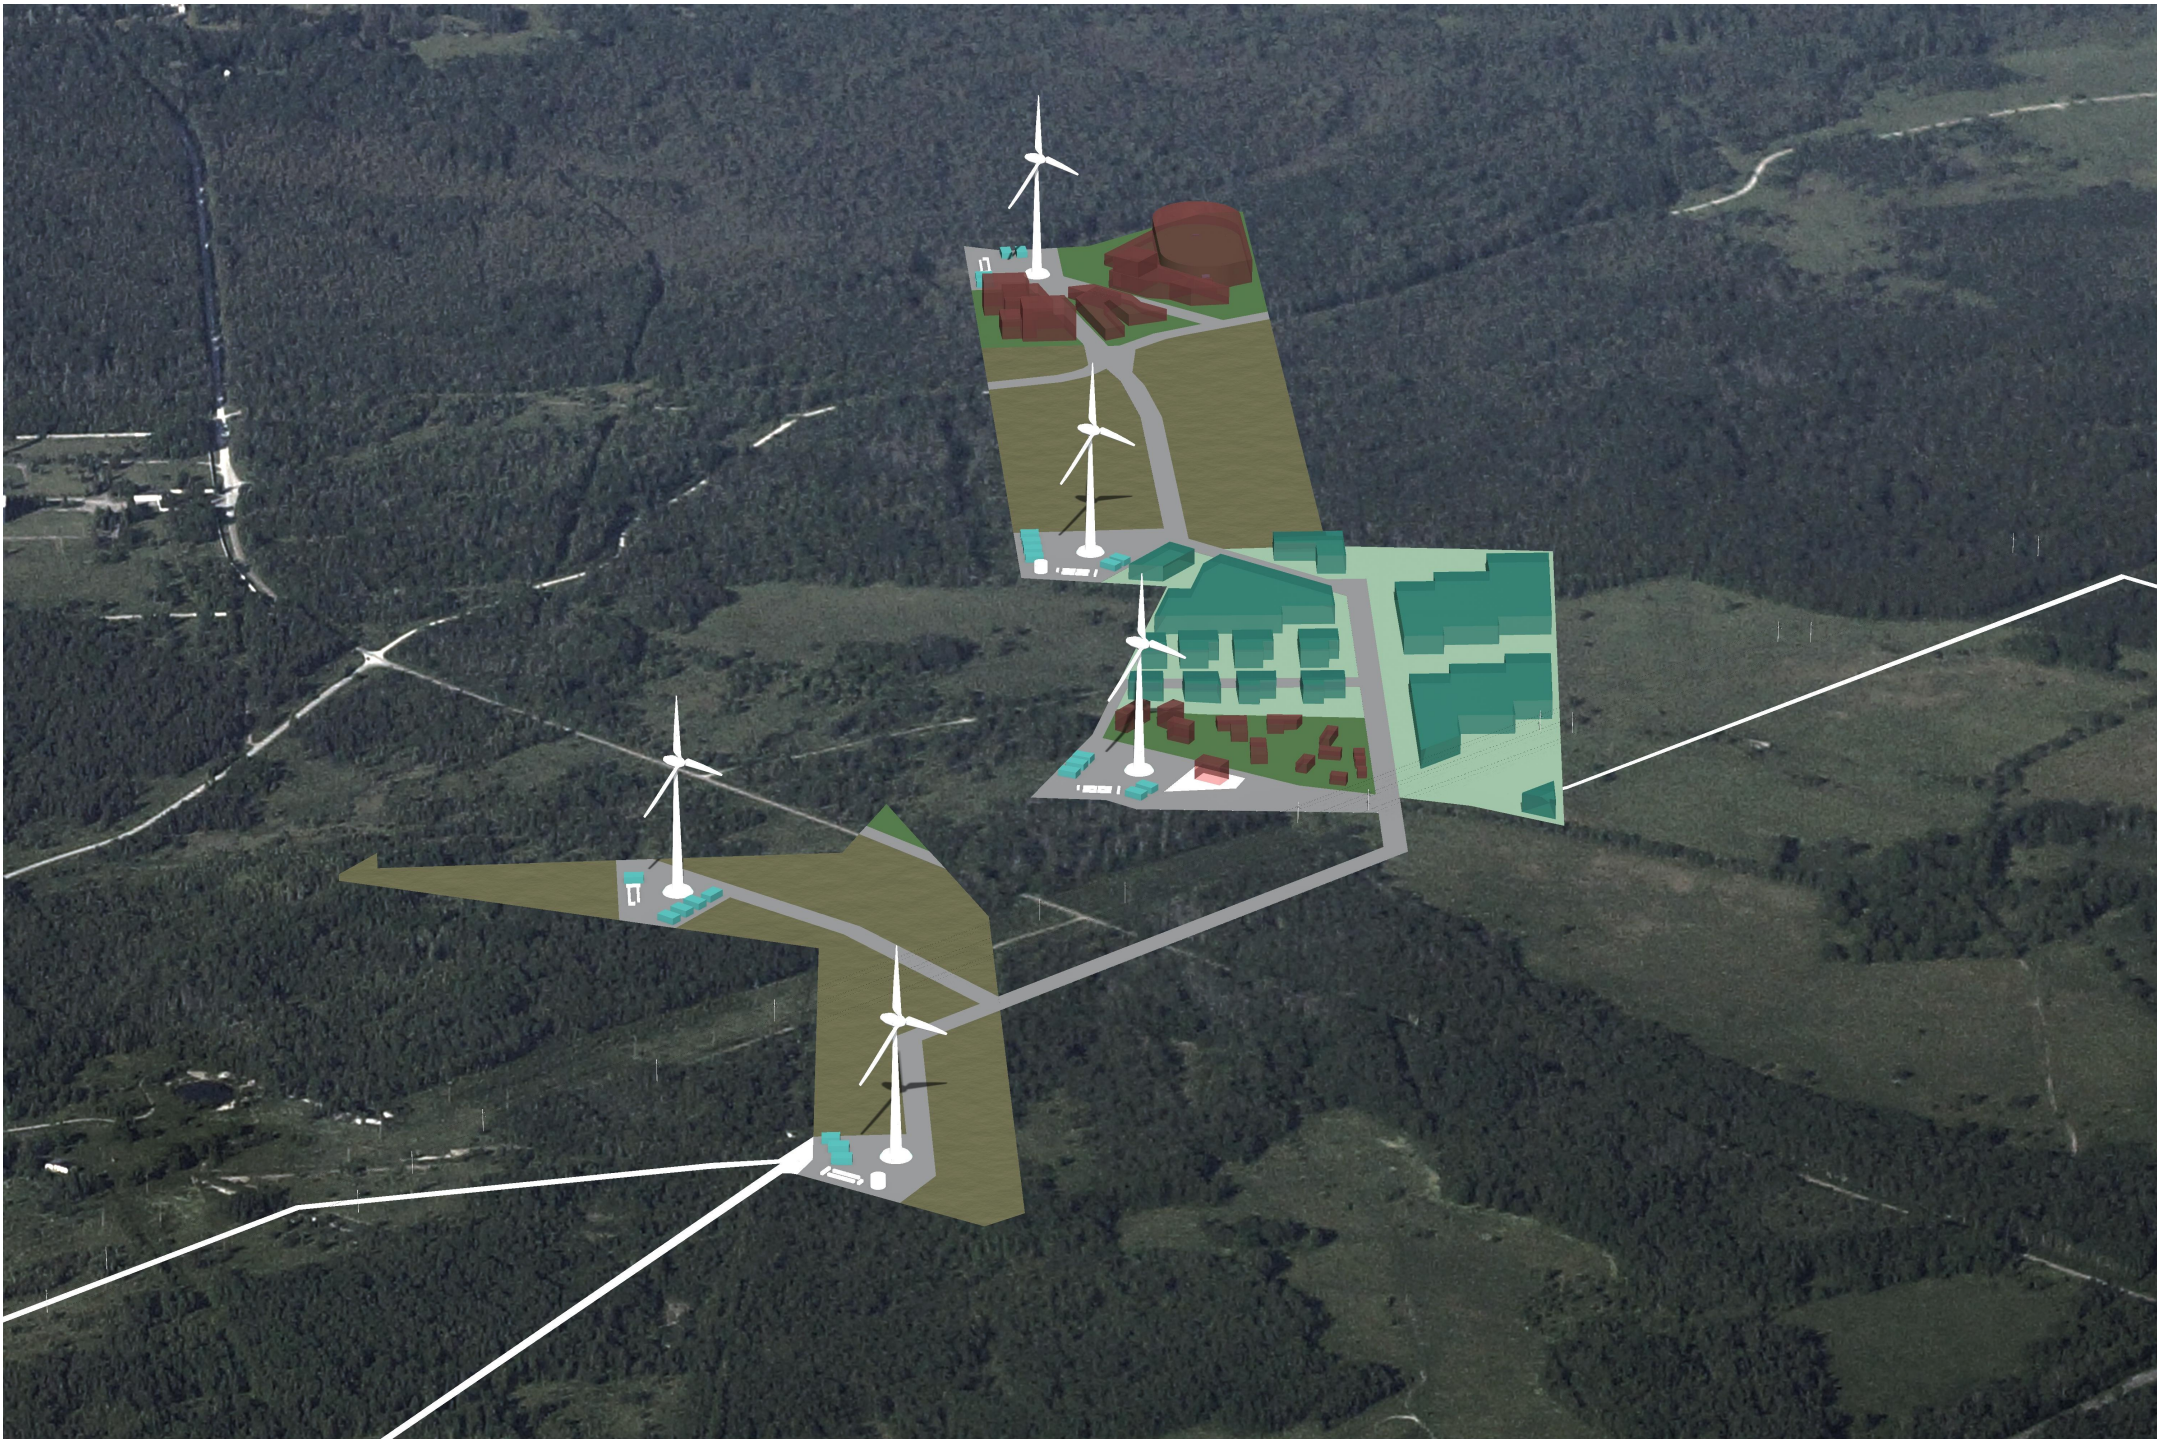

Joonise nimetus: PAKRI perspektiivvaated				 NXXN OÜ reg. nr. 10687593 Samblamäe, Rannaküla, Nõva vald, Läänemaa.91104 tel:5048588 e-mail:enn@laansoo.ee www.laansoo.ee	
Töö nimetus PAKRI TEADUS-, TÖÖSTUSPARK (PAKRI) DETAILPLANEERING SAARIKU, LOO JA UUSTALU MAAÜKSUSTEL JA NENDE LÄHALAL PALDISKI LINN					
Tellija: PALDISKI LINNAVALITSUS	Töö staadium DETAILPLANEERING	Töö nr. 022_PDKI	Arhitekt: Enn Laansoo	Viimati salvestatud 21.02.2017	Joonise mastaap Joonise ID DP20