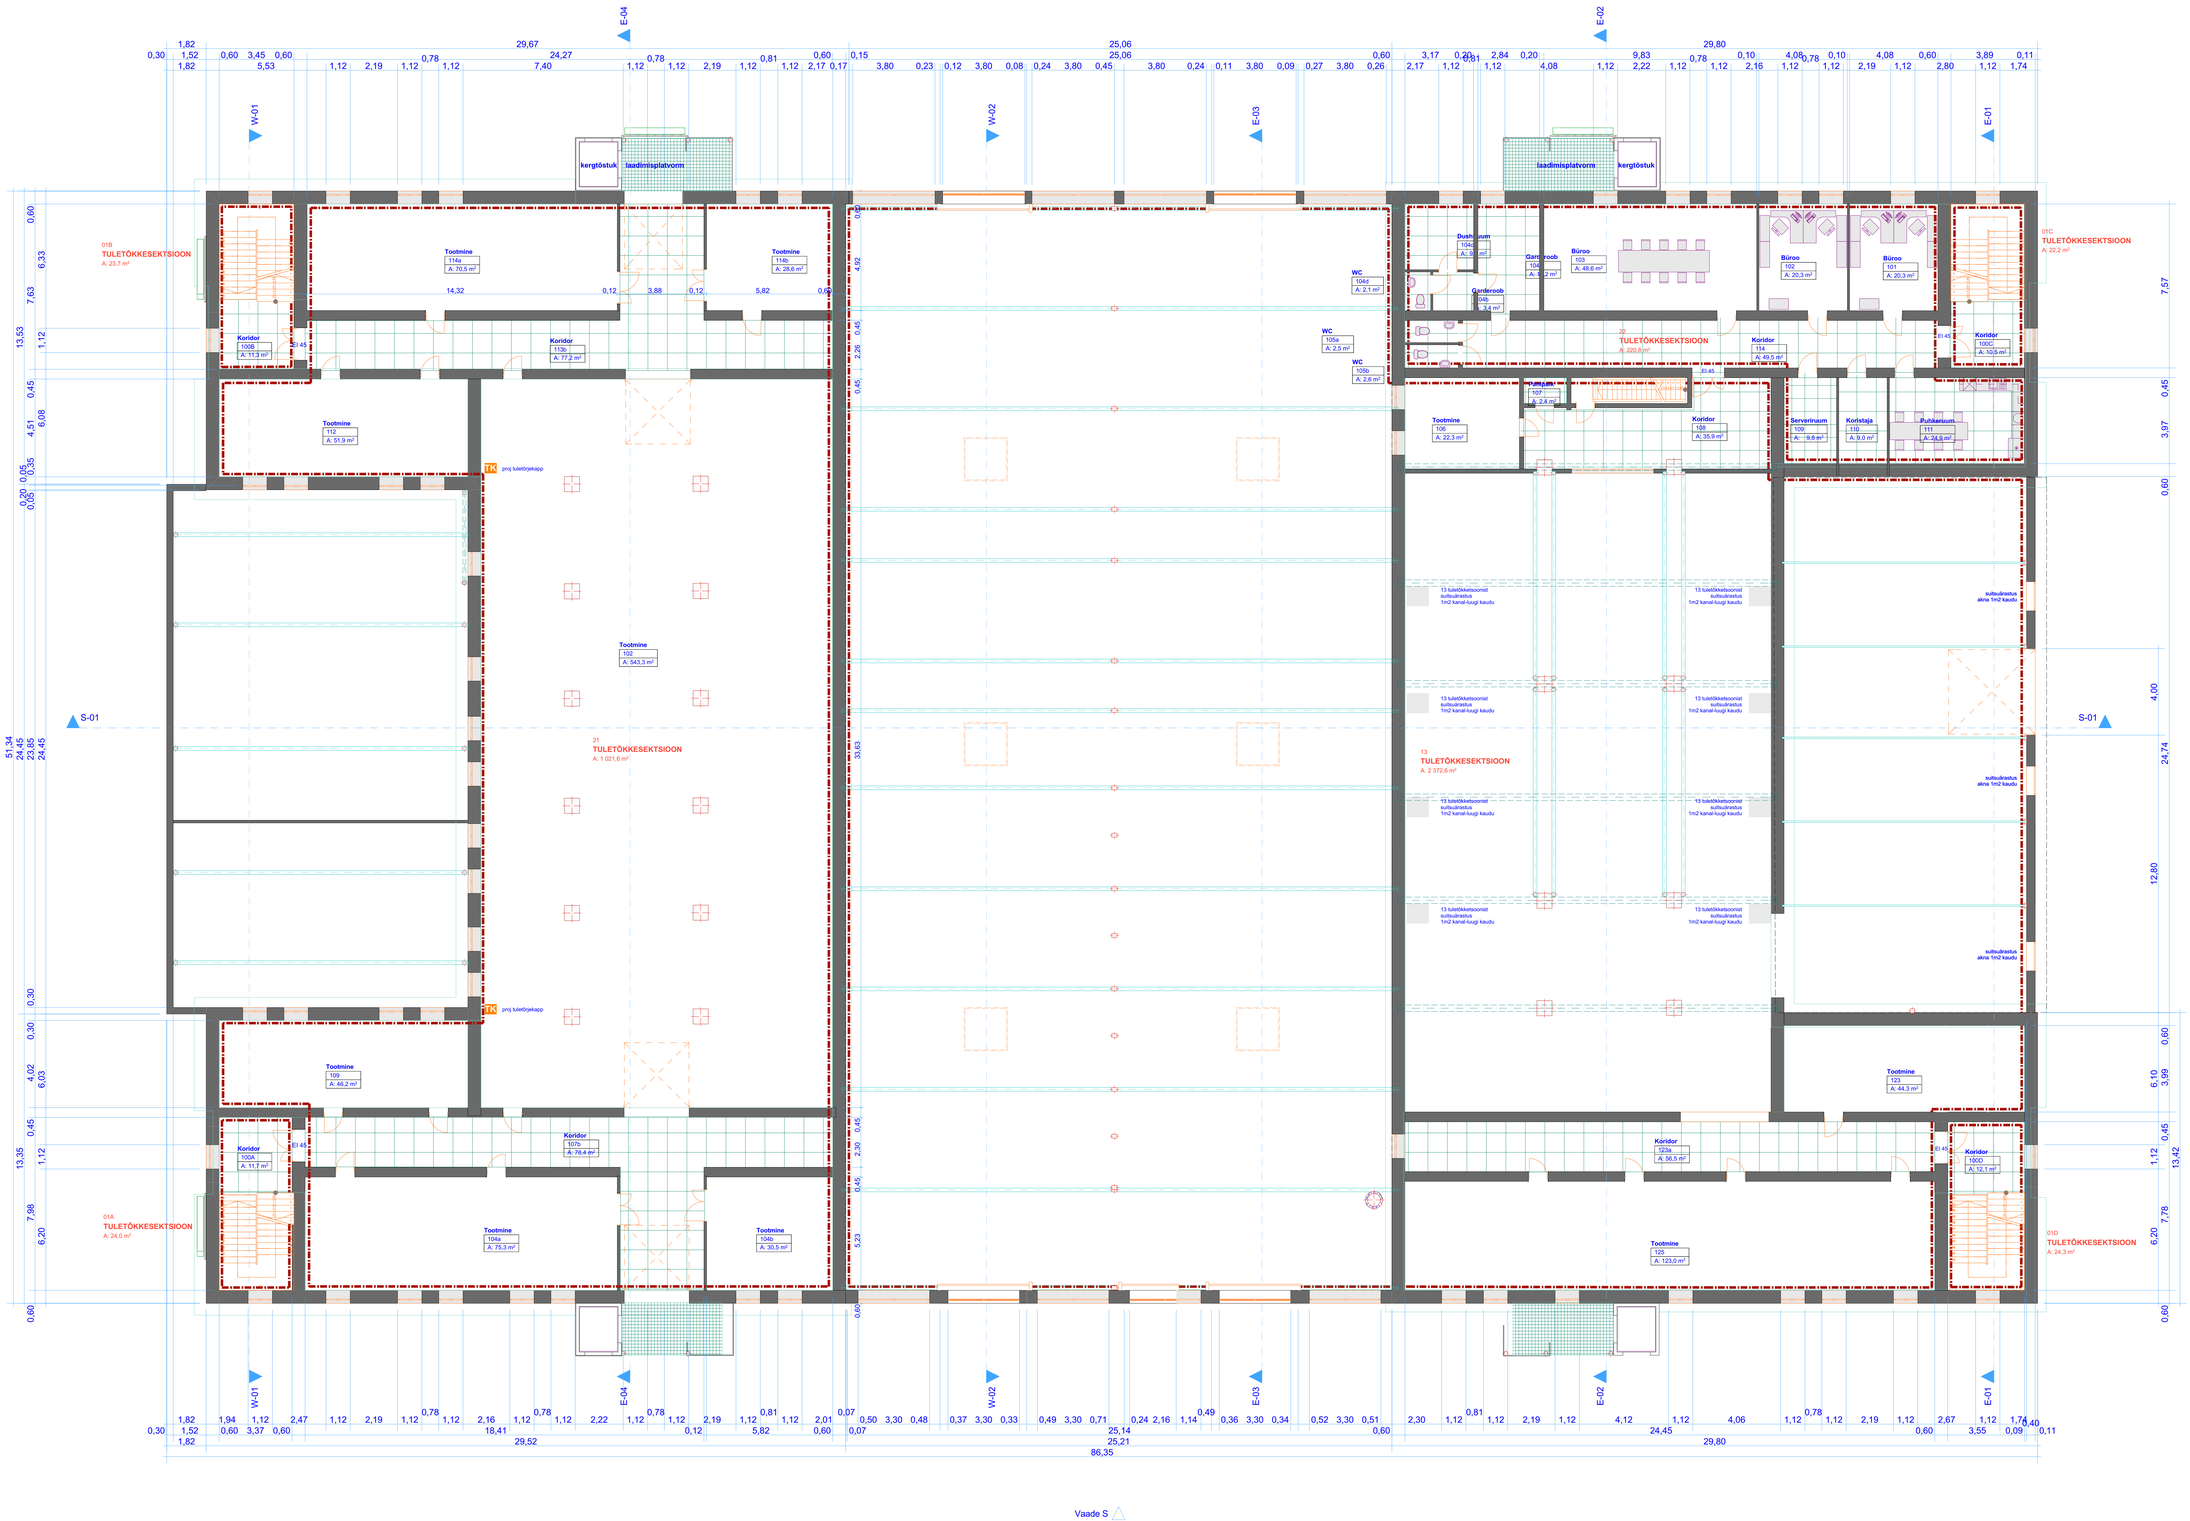

PALDISKI, KIVI 12 KORRUS II +3,60 RUUMIDE SPETSIFIKATSIOON_2015

Ruumi nimi	Ruumi number	Korrus	Pindala
Koridor	100A	3,90	11,7
Koridor	100B	3,90	11,3
Koridor	100C	3,90	10,5
Koridor	100D	3,90	12,1
Büroo	101	3,90	20,3
Tootmine	102	3,90	543,3
Büroo	102	3,90	20,3
Büroo	103	3,90	48,6
Tootmine	104a	3,90	75,3
Garderoob	104a	3,90	14,2
Garderoob	104b	3,90	3,4
Tootmine	104b	3,90	30,5
Dushinuum	104c	3,90	9,6
WC	104d	3,90	2,1
WC	105a	3,90	2,5
WC	105b	3,90	2,6
Tootmine	106	3,90	22,3
Panipalk	107	3,90	2,4
Koridor	107b	3,90	78,4
Koridor	108	3,90	35,9
Serverinuum	109	3,90	9,8
Tootmine	109	3,90	46,2
Koristaja	110	3,90	9,0
Puhkeruum	111	3,90	24,9
Tootmine	112	3,90	51,9
Koridor	113b	3,90	77,2
Koridor	114	3,90	49,5
Tootmine	114a	3,90	70,5
Tootmine	114b	3,90	28,6
Tootmine	123	3,90	44,3
Koridor	123a	3,90	56,5
Tootmine	125	3,90	123,0
	32		1 548,7 m²

Projekteerija

LAANSOO arhitektibüroo

Sambamäe, Rannaküla, NÕva vald, Läänemaa 91101
tel 5048088 e-mail:enn@laansoo.ee www.laansoo.ee

Arhitekt Enn Laansoo

Tellija

PAKRI KIVI 12 OÜ

Töö nr. **056_KIVI12**

Töö nimetus

PAKRI TEADUS- JA TÖÖSTUSPARGI TOOTMISHOONE KIVI TN 12, PALDISKI

Joonise nimi

II Korrus +3,6 M1:100

Töö staadium

REKONSTRUEERIMISPROJEKT

Autor	Kuupäev
ENN LAANSOO	
Joonestas	Kuupäev
ENN LAANSOO	
Kontrolla	Kuupäev
ENN LAANSOO	

Joonise mastaap

1:100, 1:1,50

Joonise ID	Viimati salvestatud
.5	13.08.2015