



Joonise nimetus:
Korrus 0,00_Puumaja

Töö nimetus
#Project Name

#Site Full Address



NXXN OÜ reg. nr. 10687593 Samblamäe, Rannaküla, Nõva vald, Läänemaa.91104 tel:5048588 e-mail:enn@laansoo.ee www.laansoo.ee


Tellija:
#Client Full Name

Töö staadium
#Project Status

Töö nr.
#PIn

Arhitekt:
#Contact Full Name

Viimati salvestatud Joonise mastaap Joonise ID
5.09.2014 1:100 .1

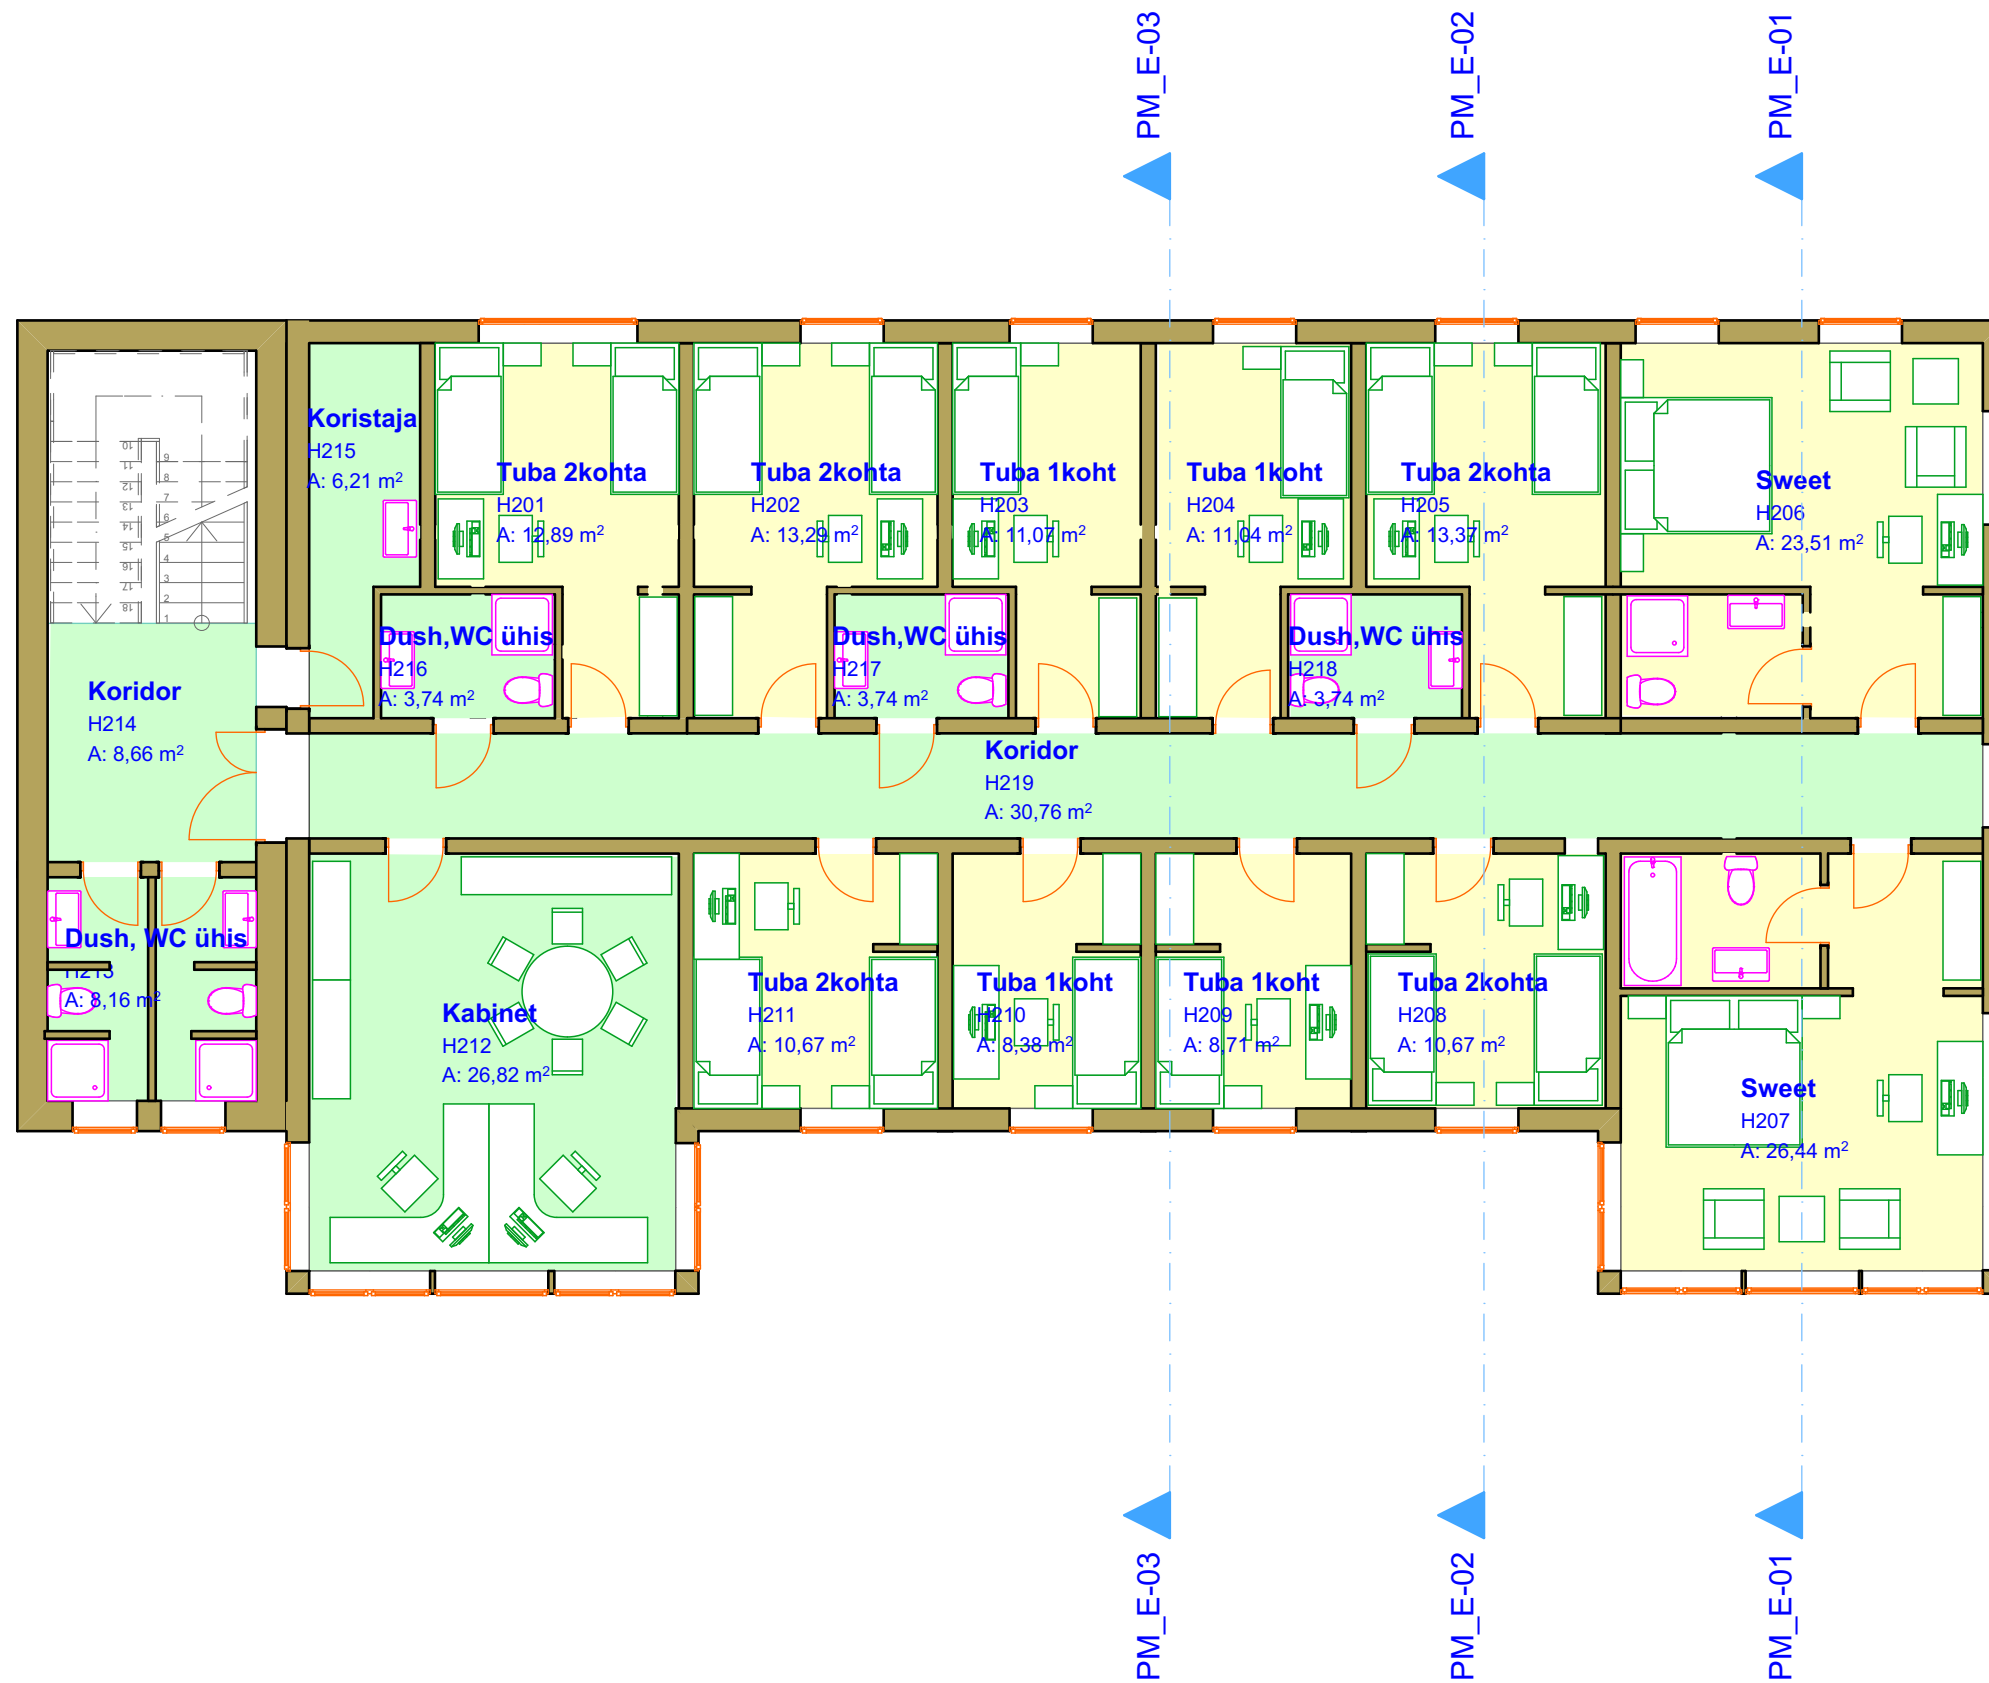

Joonise nimetus:
Korrus +3,60_Puumaja

Töö nimetus
#Project Name

#Site Full Address



NXXN OÜ reg. nr. 10687593 Samblamäe, Rannaküla, Nõva vald, Läänemaa. 91104 tel: 5048588 e-mail: enn@laansoo.ee www.laansoo.ee


Tellija:
#Client Full Name

Töö staadium
#Project Status

Töö nr.
#PIn

Arhitekt:
#Contact Full Name

Viimati salvestatud Joonise mastaap Joonise ID
5.09.2014 1:100 .2

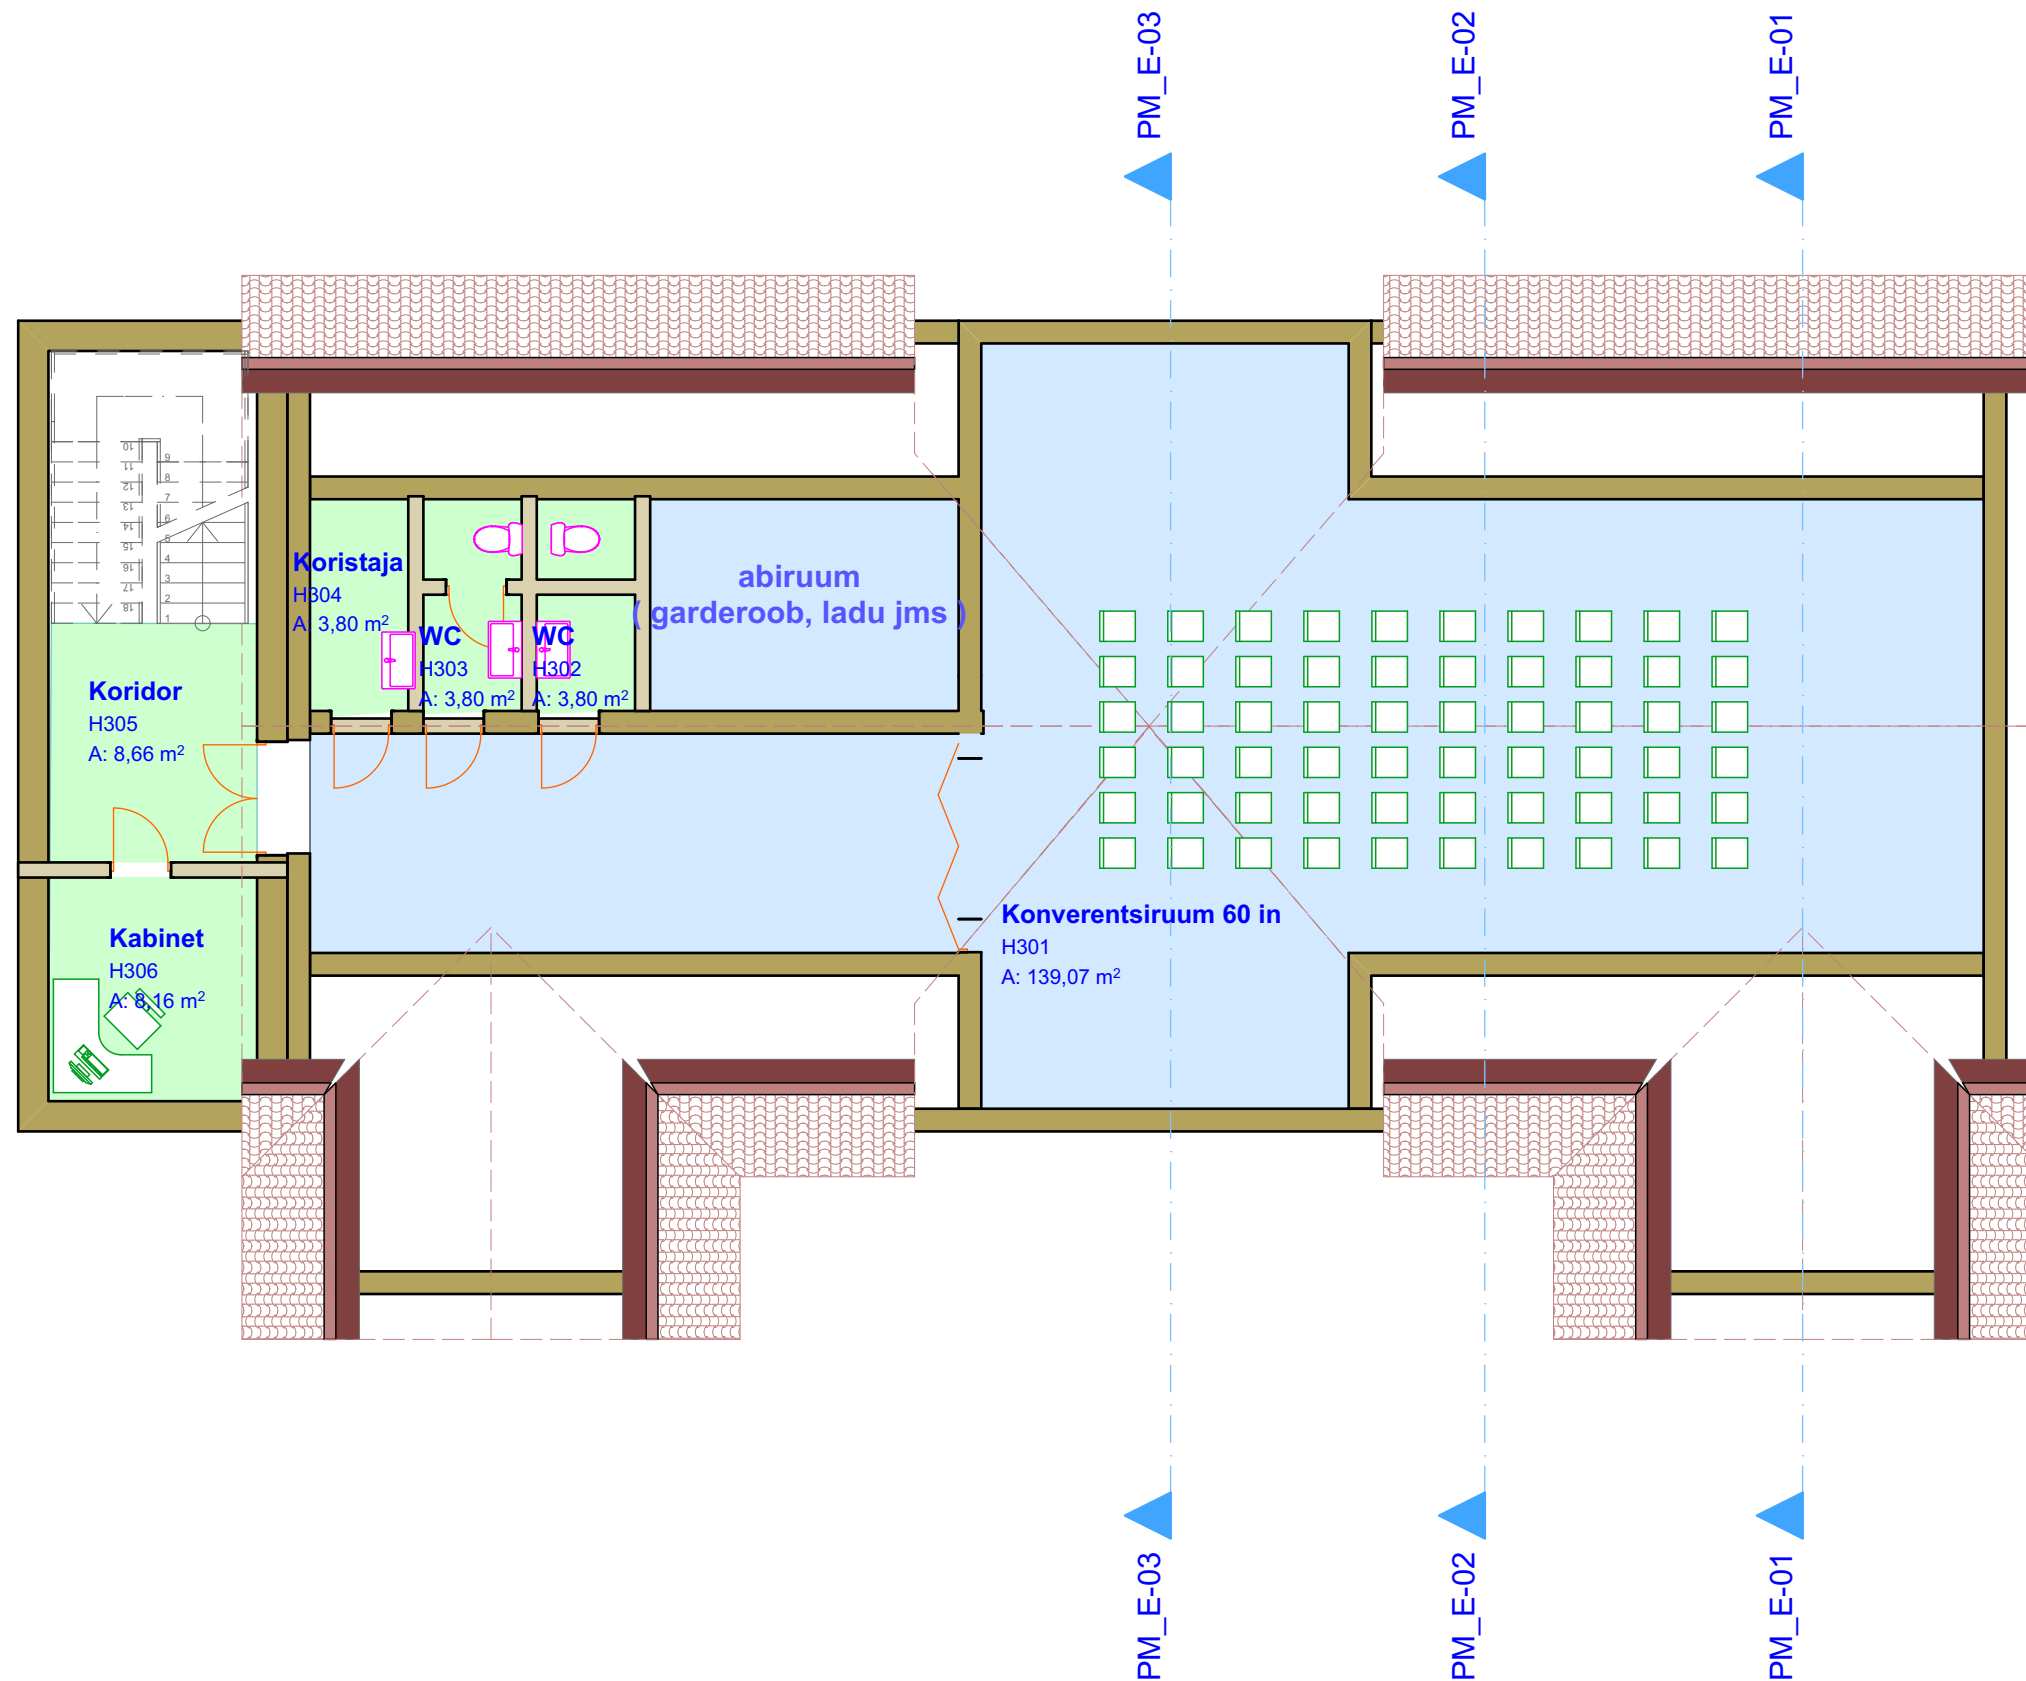

Joonise nimetus:
Pööning +7,20_Puumaja

Töö nimetus
#Project Name
#Site Full Address



NXXN OÜ reg. nr. 10687593 Samblamäe, Rannaküla, Nõva vald, Läänemaa. 91104 tel: 5048588 e-mail: enn@laansoo.ee www.laansoo.ee

Tellija:
#Client Full Name

Töö staadium
#Project Status

Töö nr.
#PIn

Arhitekt:
#Contact Full Name

Viimati salvestatud Joonise mastaap Joonise ID
5.09.2014 1:100 .3

PINDADE EKPLIKATSIOON_KOOND					
Korrus	Kõrgus 0,00-st	Pinna grupp	Pinna nimetus	Pinna nr	Pindala m2
Korrus 0,00_Puumaja	0,00	Mitteeluruumide pind	Saal	H101	173,64
Korrus 0,00_Puumaja	0,00	Abiruumide pind	Registruur/Baar	H102	9,24
Korrus 0,00_Puumaja	0,00	Abiruumide pind	Köök	H103	7,19
Korrus 0,00_Puumaja	0,00	Abiruumide pind	Ladu	H104	7,83
Korrus 0,00_Puumaja	0,00	Abiruumide pind	WC	H105	1,14
Korrus 0,00_Puumaja	0,00	Abiruumide pind	Saun	H106	18,10
Korrus 0,00_Puumaja	0,00	Abiruumide pind	Personali riietus	H107	8,42
Korrus 0,00_Puumaja	0,00	Abiruumide pind	Pesumasinad	H108	8,16
Korrus 0,00_Puumaja	0,00	Abiruumide pind	Koridor	H109	8,66
Korrus 0,00_Puumaja	0,00	Abiruumide pind	WC Unisex	H110	11,76
Korrus +3,60_Puumaja	3,60	Elamispind	Tuba 2kohta	H201	12,89
Korrus +3,60_Puumaja	3,60	Elamispind	Tuba 2kohta	H202	13,29
Korrus +3,60_Puumaja	3,60	Elamispind	Tuba 1koht	H203	11,07
Korrus +3,60_Puumaja	3,60	Elamispind	Tuba 1koht	H204	11,04
Korrus +3,60_Puumaja	3,60	Elamispind	Tuba 2kohta	H205	13,37
Korrus +3,60_Puumaja	3,60	Elamispind	Sweet	H206	23,51
Korrus +3,60_Puumaja	3,60	Elamispind	Sweet	H207	26,44
Korrus +3,60_Puumaja	3,60	Elamispind	Tuba 2kohta	H208	10,67
Korrus +3,60_Puumaja	3,60	Elamispind	Tuba 1koht	H209	8,71
Korrus +3,60_Puumaja	3,60	Elamispind	Tuba 1koht	H210	8,38
Korrus +3,60_Puumaja	3,60	Elamispind	Tuba 2kohta	H211	10,67
Korrus +3,60_Puumaja	3,60	Abiruumide pind	Kabinet	H212	26,82
Korrus +3,60_Puumaja	3,60	Abiruumide pind	Dush, WC ühis	H213	8,16
Korrus +3,60_Puumaja	3,60	Abiruumide pind	Koridor	H214	8,66
Korrus +3,60_Puumaja	3,60	Abiruumide pind	Koristaja	H215	6,21
Korrus +3,60_Puumaja	3,60	Abiruumide pind	Dush,WC ühis	H216	3,74
Korrus +3,60_Puumaja	3,60	Abiruumide pind	Dush,WC ühis	H217	3,74
Korrus +3,60_Puumaja	3,60	Abiruumide pind	Dush,WC ühis	H218	3,74
Korrus +3,60_Puumaja	3,60	Abiruumide pind	Koridor	H219	30,76
Pööning +7,20_Puumaja	7,20	Mitteeluruumide pind	Konverentsiruum 60 in	H301	139,07
Pööning +7,20_Puumaja	7,20	Abiruumide pind	WC	H302	3,80
Pööning +7,20_Puumaja	7,20	Abiruumide pind	WC	H303	3,80
Pööning +7,20_Puumaja	7,20	Abiruumide pind	Koristaja	H304	3,80
Pööning +7,20_Puumaja	7,20	Abiruumide pind	Koridor	H305	8,66
Pööning +7,20_Puumaja	7,20	Abiruumide pind	Kabinet	H306	8,16
Korrus 0,00_Puumaja	0,00	Terrassid	Terrass	HT01	66,00
					729,30 m ²

HOTELL_Pindade eksplikatsioon_koond

Töö nimetus #Project Name #Site Full Address			
Tellija: #Client Full Name		<small>NXXN OÜ reg. nr. 10687593 Samblamäe, Rannaküla, Nõva vald, Läänemaa.91104 tel:5048588 e-mail:enn@laansoo.ee www.laansoo.ee</small>	
Töö staadium #Project Status	Töö nr. #Pln	Arhitekt: #Contact Full Name	Viimati salvestatud Joonise mastaap Joonise ID 5.09.2014 1:1,50 .4