


RevID	ChID	Change Name	Date

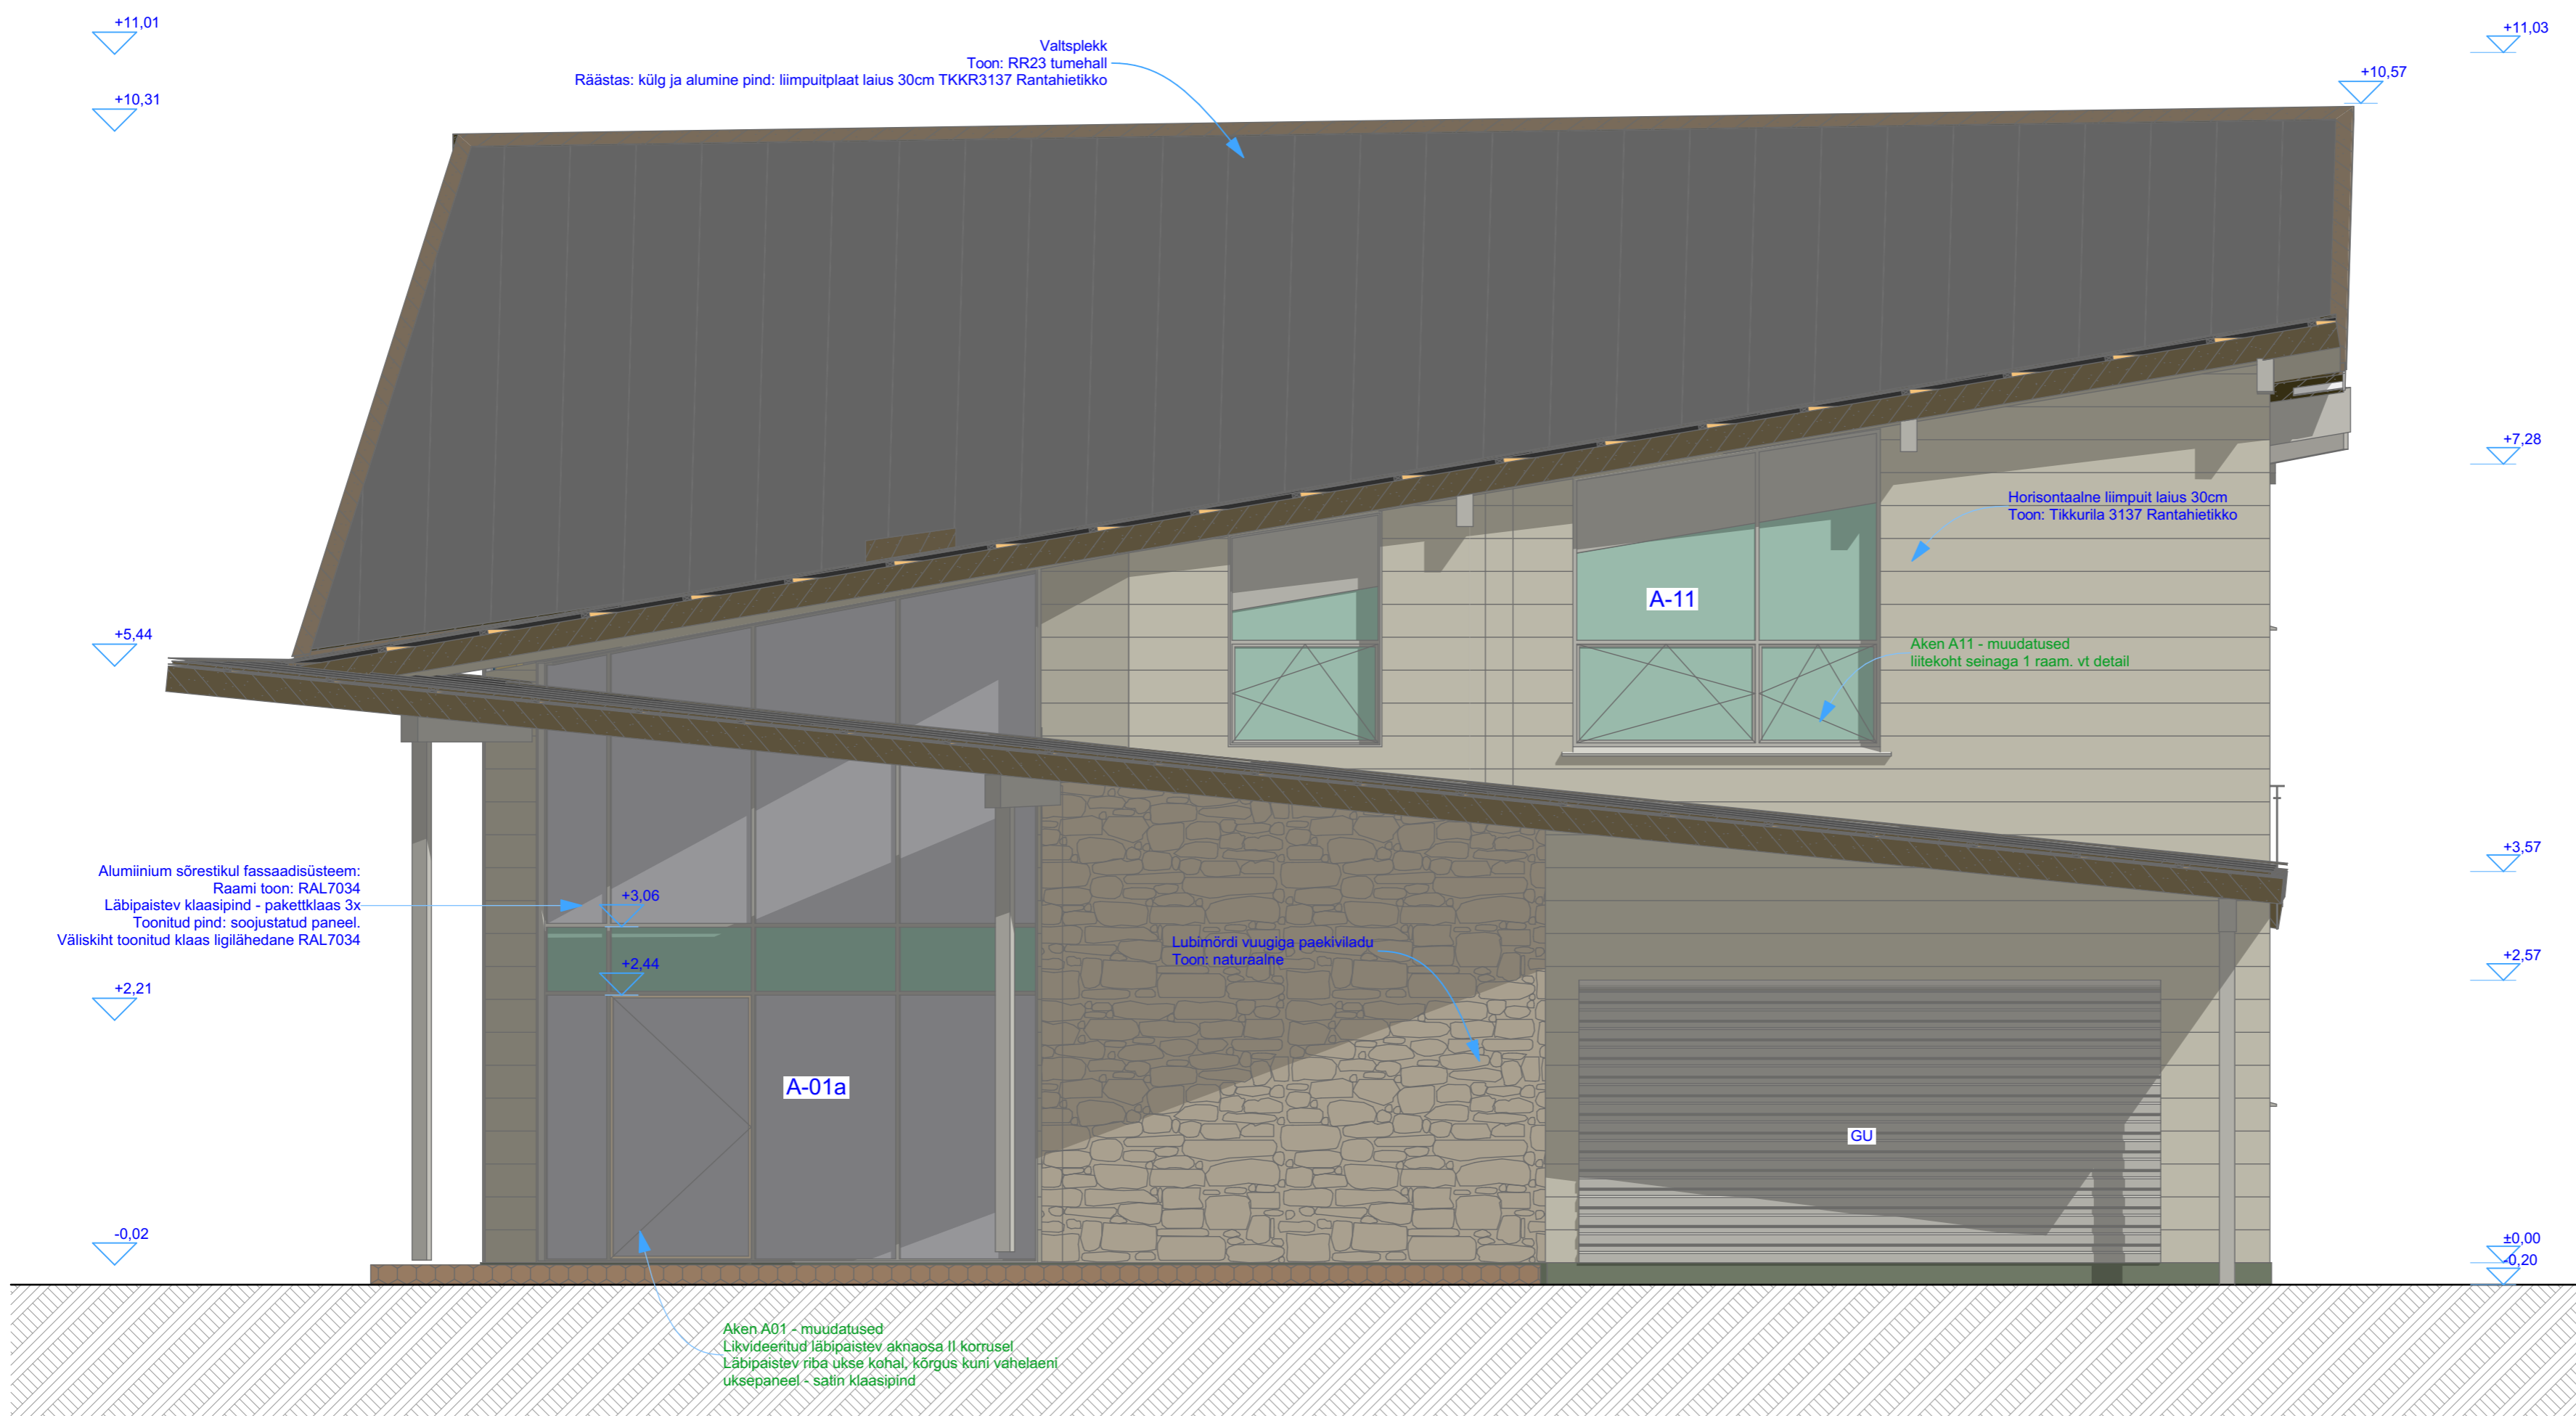



NXXN OÜ reg. nr. 10687593 Samblamäe, Rannaküla, Nõva vald, Läänemaa.91104 tel:5048588 e-mail:enn@laansoo.ee www.laansoo.ee

Tellija	ALO TAMM		
Töö nimetus	EELPROJEKT AULI TN.9 TALLINN		
Töö nr:	372ATAM	Töö staadium:	EELPROJEKT
Joonise nimi	VaadeN		
Juhtiv arhitekt	ENN LAANSOO	Kuupäev	
Arhitekt-tehnik	MARTIN ANT	Kuupäev	
Viimati salvestatud	Joonise mastaap	Joonise ID	
###/###/####	1:50	372ATAM	FP-AA