

OLEMASOLEV KÕRGHALJASTUS

- I VÄÄRTUSKLASSI PUU
- II VÄÄRTUSKLASSI PUU
- III VÄÄRTUSKLASSI PUU
- IV VÄÄRTUSKLASSI PUU
- LIKVIDEERITAV PUU

LEPPEMÄRGID

- HOONE NIMETUS  
+0.00=H.absol
- P1  
+8.50/8.20
- LIKVIDEERITAV OBJEKT
- EHITISEALUNE PIND- EHR MÕISTE
- KUNDISISENE PARKIMINE
- TRANSPORDI SISSEPÄÄS KRUNDILE
- INIMESTE SISSEPÄÄS KRUNDILE
- SISSEPÄÄS HOONESSE
- OL. OLEV LIPPAED - H=2 M
- OL.OLEVAD PRÜGIKASTID
- OL.OLEV MURU
- OL.OLEV KINNISTUSISENE MUST- JA KÕVAKATTEGA TEED JA PLATSID
- OL.OLEV KINNISTUVÄLINE MUST- JA KÕVAKATTEGA TEED JA PLATSID
- OL.OLEV KANALISATSIOONITRASS VÄLJASPOOL KINNISTUT
- OL.OLEV KANALISATSIOONITRASS KINNISTU SISENE
- OL.OLEV KANALISATSIOONITRASS VÄLJASPOOL KINNISTUT
- OL.OLEV KANALISATSIOONITRASS KINNISTU SISENE
- OL.OLEV 0,4KV ELETRILIIN
- OL OLEV TULETÕRJEHÜDRANT

**MAA-ALA TEHNILISED ANDMED**  
Kivi tn 12, Paldiski, Harjumaa

	PROJEKT	DETAILPLANEERINGU ALUSEL
Krundi pindala m2:	7 072	
Krundi sihtotstarve	tootmismaa 100%	
Krundi täisehituse %:	63,0%	62,7%
Ehitisealune pind m2:	4 455	4 432
Parkimiskohtade arv	26	22
Krundiseste teede ja platside pindala m2	2 205,3	
Hoone tuleohutusklass	TP1	TP3


**EHITISE TEHNILISED ANDMED**  
Alus: Majandus- ja taristuministri määrus 01.10.2014 nr.84 "Ehitise tehniliste andmete loetelu ja pindade arvestamise alused"

**Kivi tn 12, Paldiski, Harjumaa**

	KOKKU
Ehitisealune pind m2:	4 400,0
maapealse osa alune pind m2	4 400,0
maa-aluse osa alune pind m2	0,0
suletud netopind m2	5 480,5
maapealse osa korruste arv	2
maa-aluse osa korruste arv	25,7
absoluutne kõrgus	11,49
kõrgus	0,00
sügavus m	84,57
pikkus m	51,45
laius m	36 959
maht m3	36 959
maapealse osa maht m3	5 480,5
koetav pind m2	652,8
üldkasutatav pind m2	50,6
tehnopind m2	

**HOONE KOORDINAADID**

punkti nr	Tootmishoone	
1	6578946,8	503573,3
2	6578994,3	503643,1
3	6578951,8	503672,1
4	6578904,3	503602,1

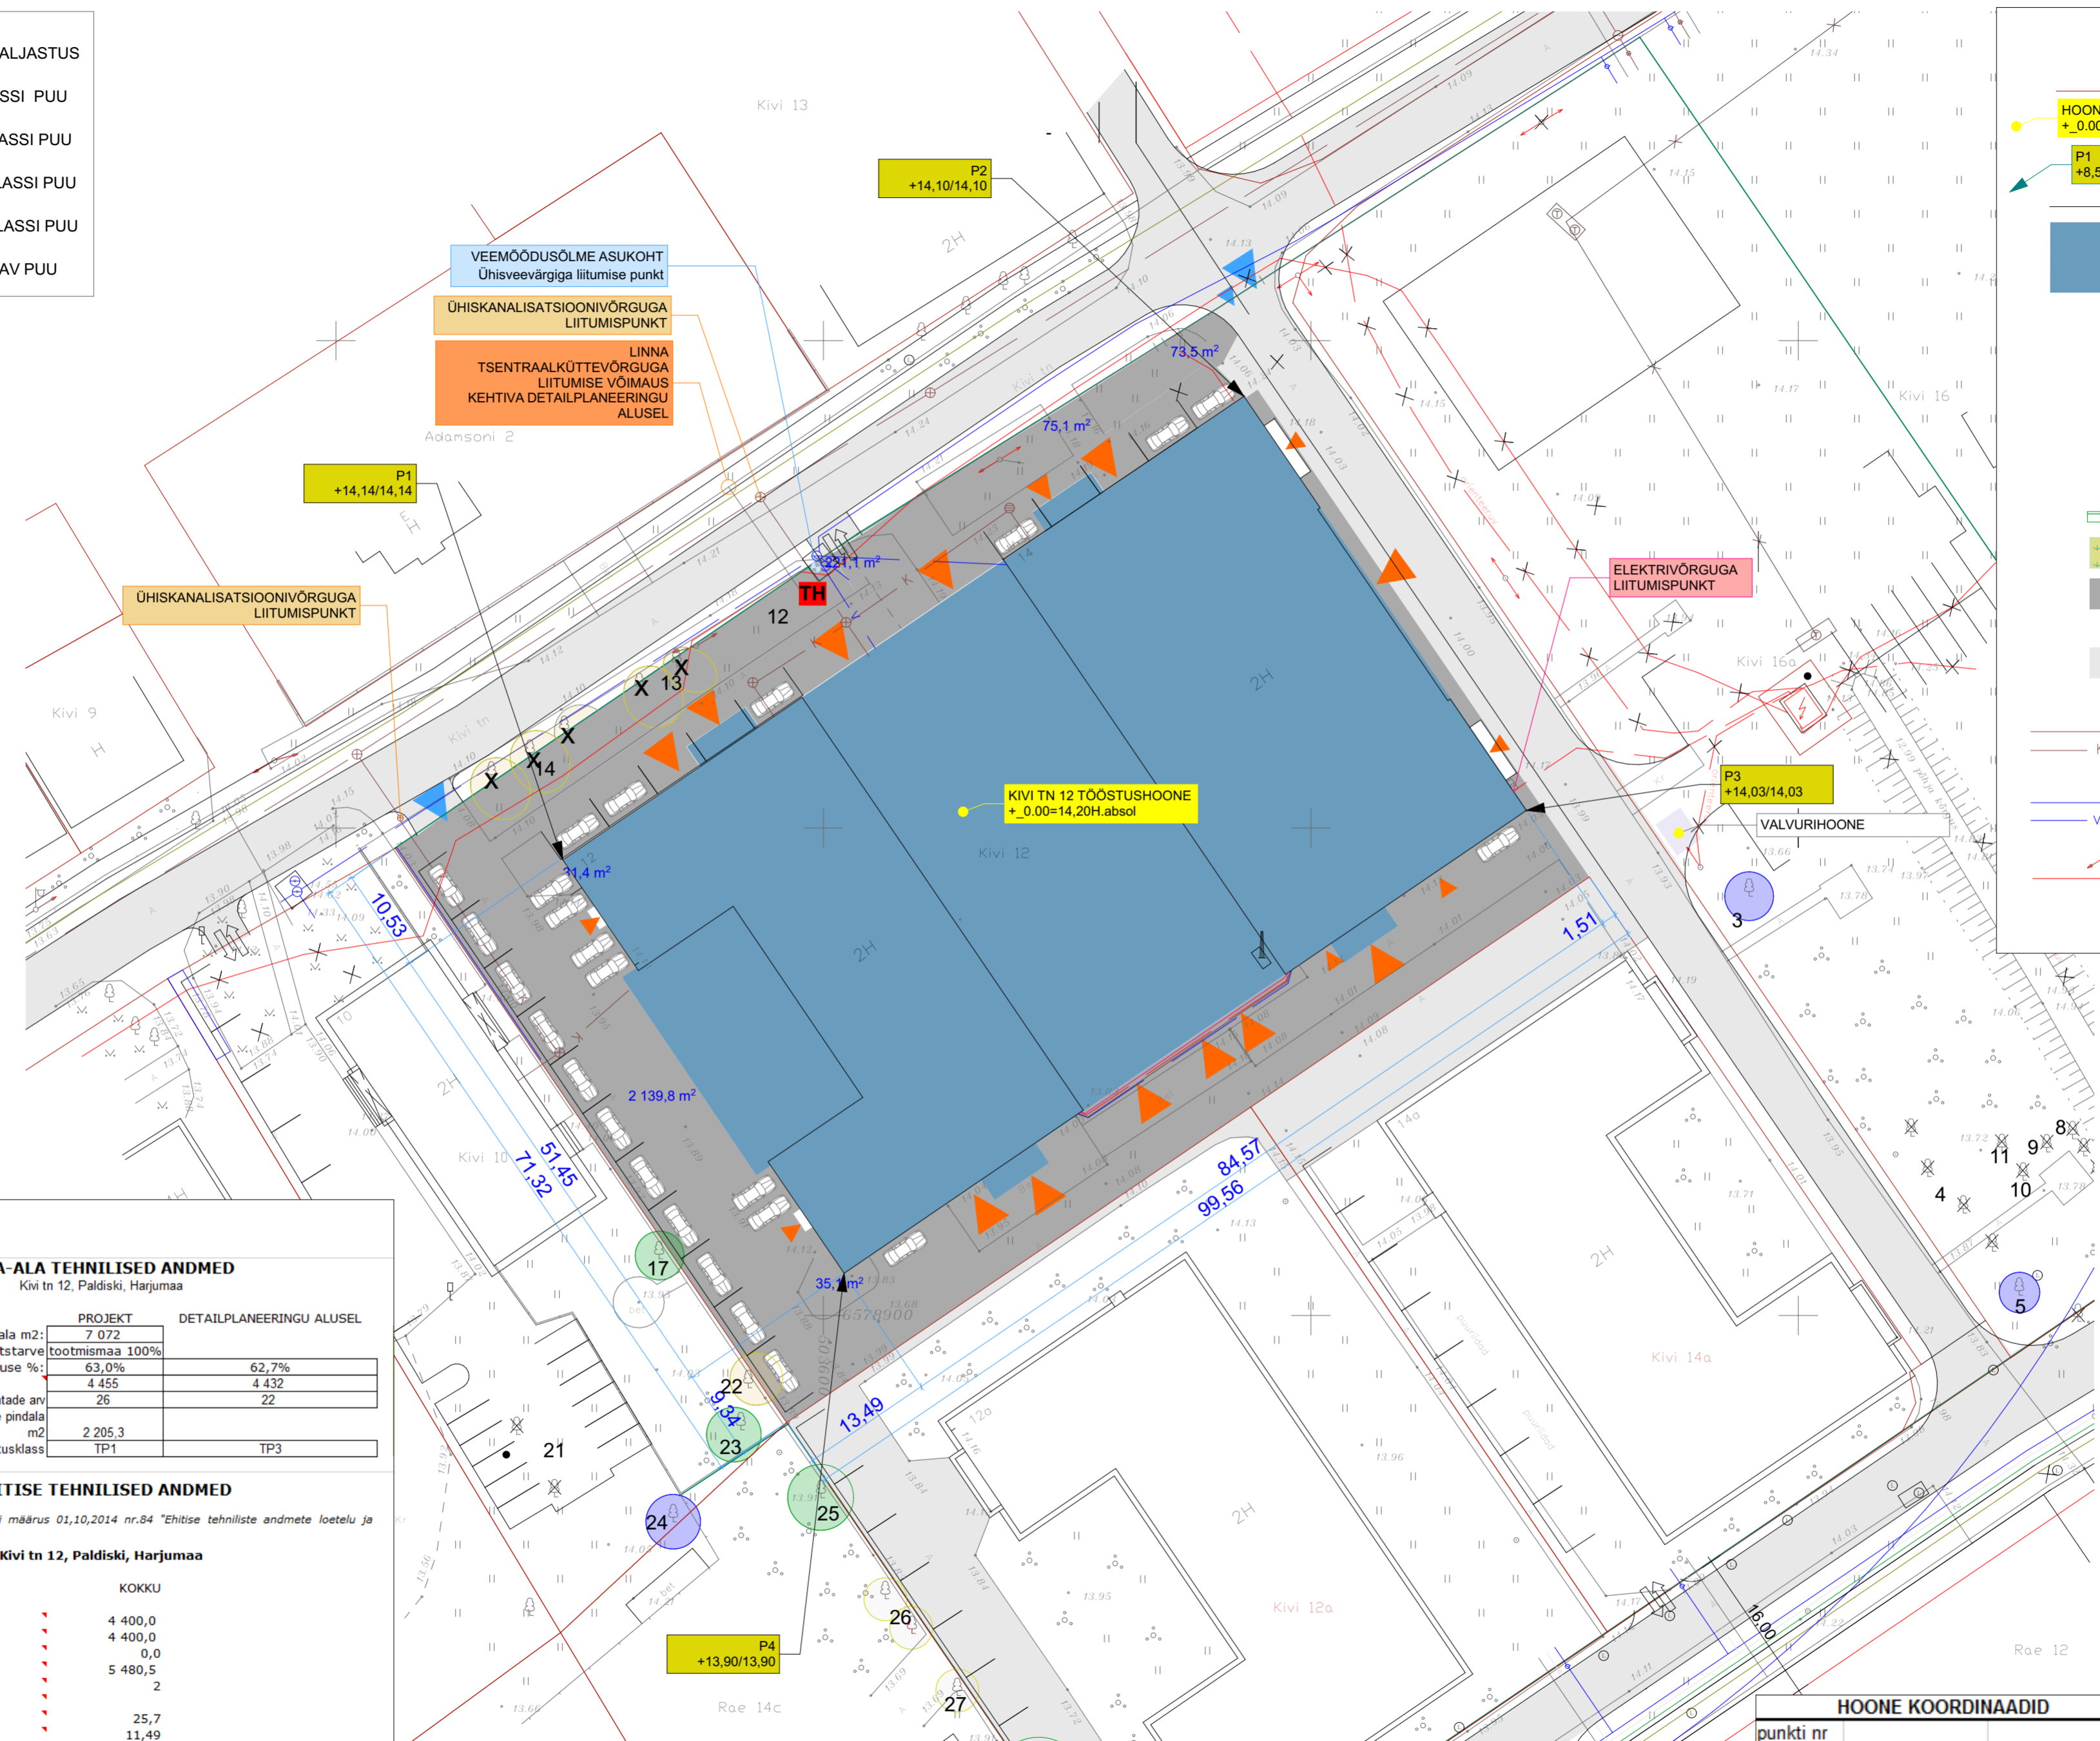

Projekteerija  
**LAANSOO**  
arhitektibüroo

Samblamäe, Rannaküla, Nõva vald, Läänemaa.91101  
tel:5048588 e-mail:enn@laansoo.ee www.laansoo.ee

Arhitekt Enn Laansoo

Tellija  
**PAKRI KIVI 12 OÜ**

Töö nr. **056\_KIVI12**  
Töö nimetus  
**PAKRI TEADUS- JA TÖÖSTUSPARGI TOOTMISHOONE KIVI TN 12, PALDISKI**

Joonise nimi  
**Asendiplaan M1:500**

Töö staadium  
**REKONSTRUEERIMISPROJEKT**

Autor <b>ENN LAANSOO</b>	Kuupäev
Joonestaj <b>ENN LAANSOO</b>	Kuupäev
Kontrollis <b>ENN LAANSOO</b>	Kuupäev

Joonise mastaap  
**1:500**

Joonise ID  
**.3**

Viimati salvestatud  
**13.08.2015**