


Ruumide pindade Katusekorruse spetsifikatsioon			
Ruumi nimi	Ruumi number	Korrus	Pindala
Koridor	2D	7,50	10,4
Koridor	200A	7,50	11,9
Koridor	200B	7,50	10,4
Koridor	200C	7,50	10,4
Koridor	211	7,50	24,4
Büroo	212	7,50	14,2
Büroo	213	7,50	18,0
Garderoob_dush	214	7,50	21,8
WC	215	7,50	1,4
Puhkeruum	216	7,50	20,2
Koridor	221	7,50	22,7
Büroo	222	7,50	16,5
Büroo	223	7,50	20,6
Garderoob_dush	224	7,50	21,1
WC	225	7,50	1,4
Puhkeruum	226	7,50	19,2
Tootmine	231	7,50	637,0
Tootmine	241	7,50	631,6
Koridor	251	7,50	24,0
Garderoob_dush	252	7,50	20,9
WC	253	7,50	1,4
Puhkeruum	254	7,50	19,2
Büroo	255	7,50	15,9
Büroo	256	7,50	19,7
Koridor	261	7,50	22,9
Garderoob_dush	262	7,50	21,8
WC	263	7,50	1,4
Puhkeruum	264	7,50	19,9
Büroo	265	7,50	14,2
Büroo	266	7,50	18,0
30			1 712,5 m ²

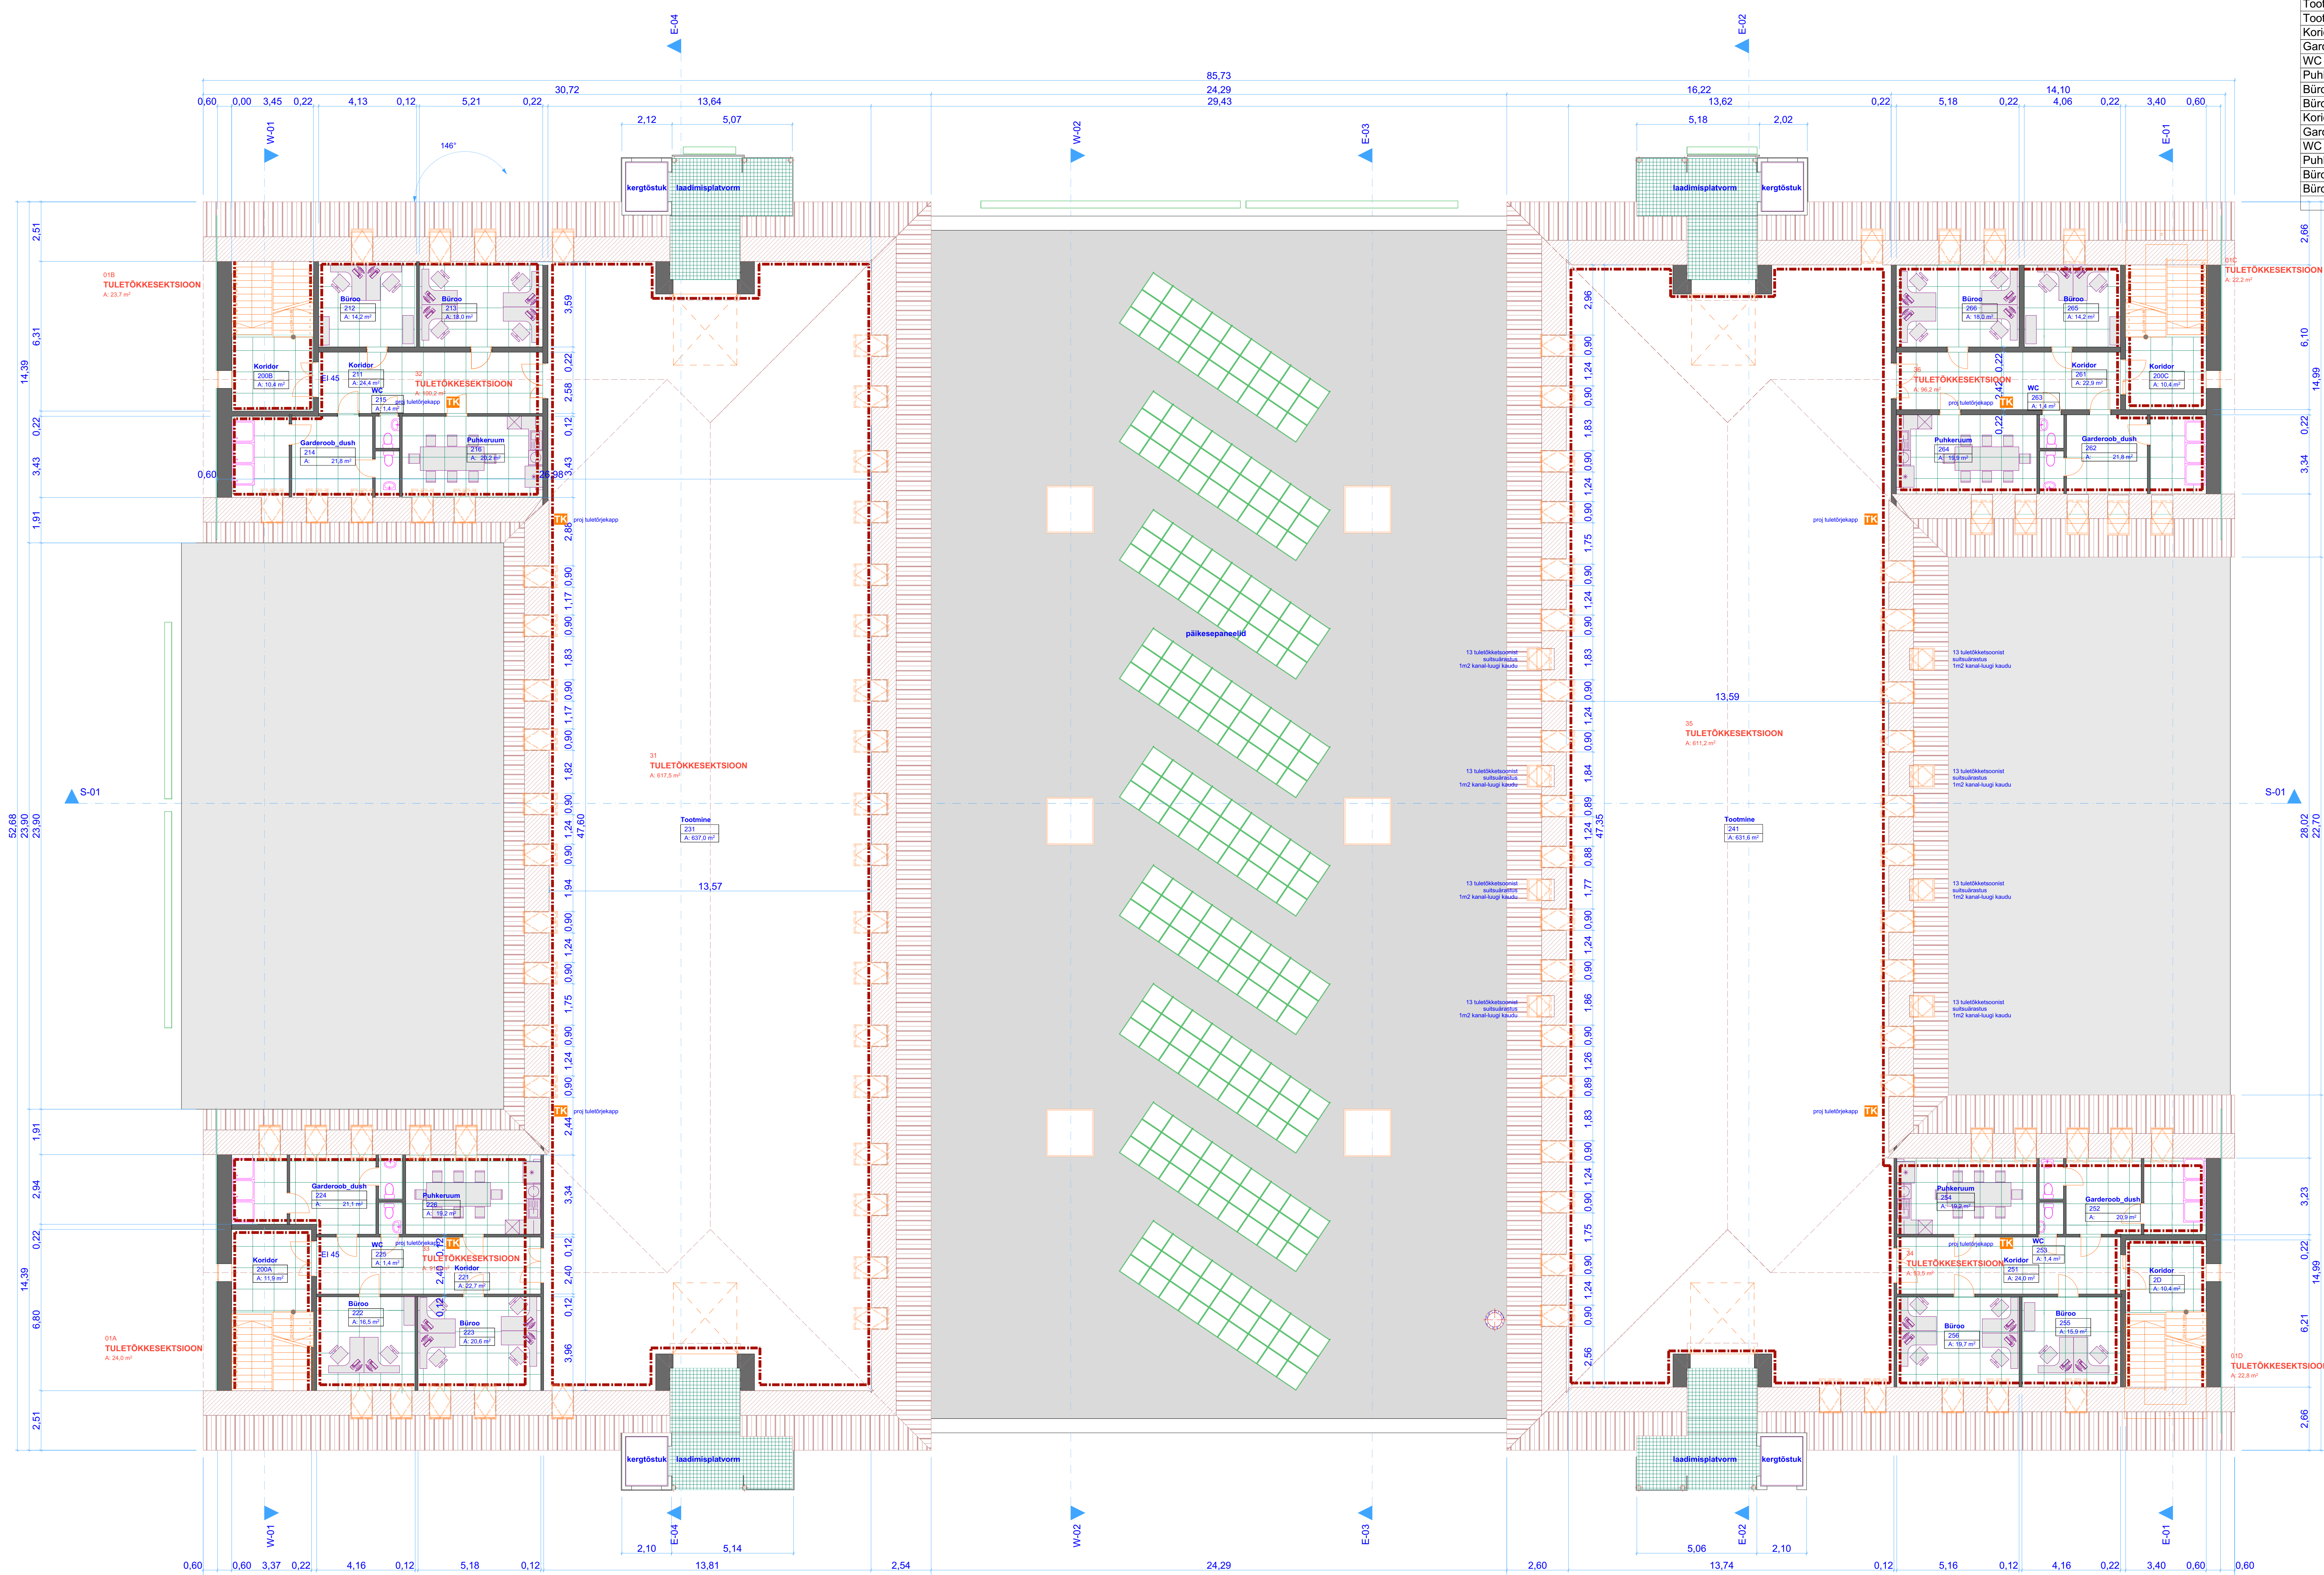

Projektorja
LAANSOO
 Arhitektibüroo
 Sarnbateme Rannaküla, Nõva valla, Läänemaa 91101
 tel: 5444400 e-mail: enni@laansoo.ee www.laansoo.ee
 Arhitekt Enn Laansoo

Tellija
PAKRI KIVI 12 OÜ

Töö nr. 056_KIVI12
 Töö nimetus
PAKRI TEADUS- JA TÖÖSTUSPARGI TOOTMISHOONE KIVI TN 12, PÄLDISKI

Joonise nimi
Katusekorruse +7,50 M1:100

Töö staadium
REKONSTRUEERIMISPROJEKT

Autor
 ENN LAANSOO Koostaja
 Joonestaja
 ENN LAANSOO Koostaja
 Kontrollis
 ENN LAANSOO Koostaja
 Joonise maastap
1:100, 1:1
 Joonise ID
6
 Viimati ajakohastatud
13.08.2015